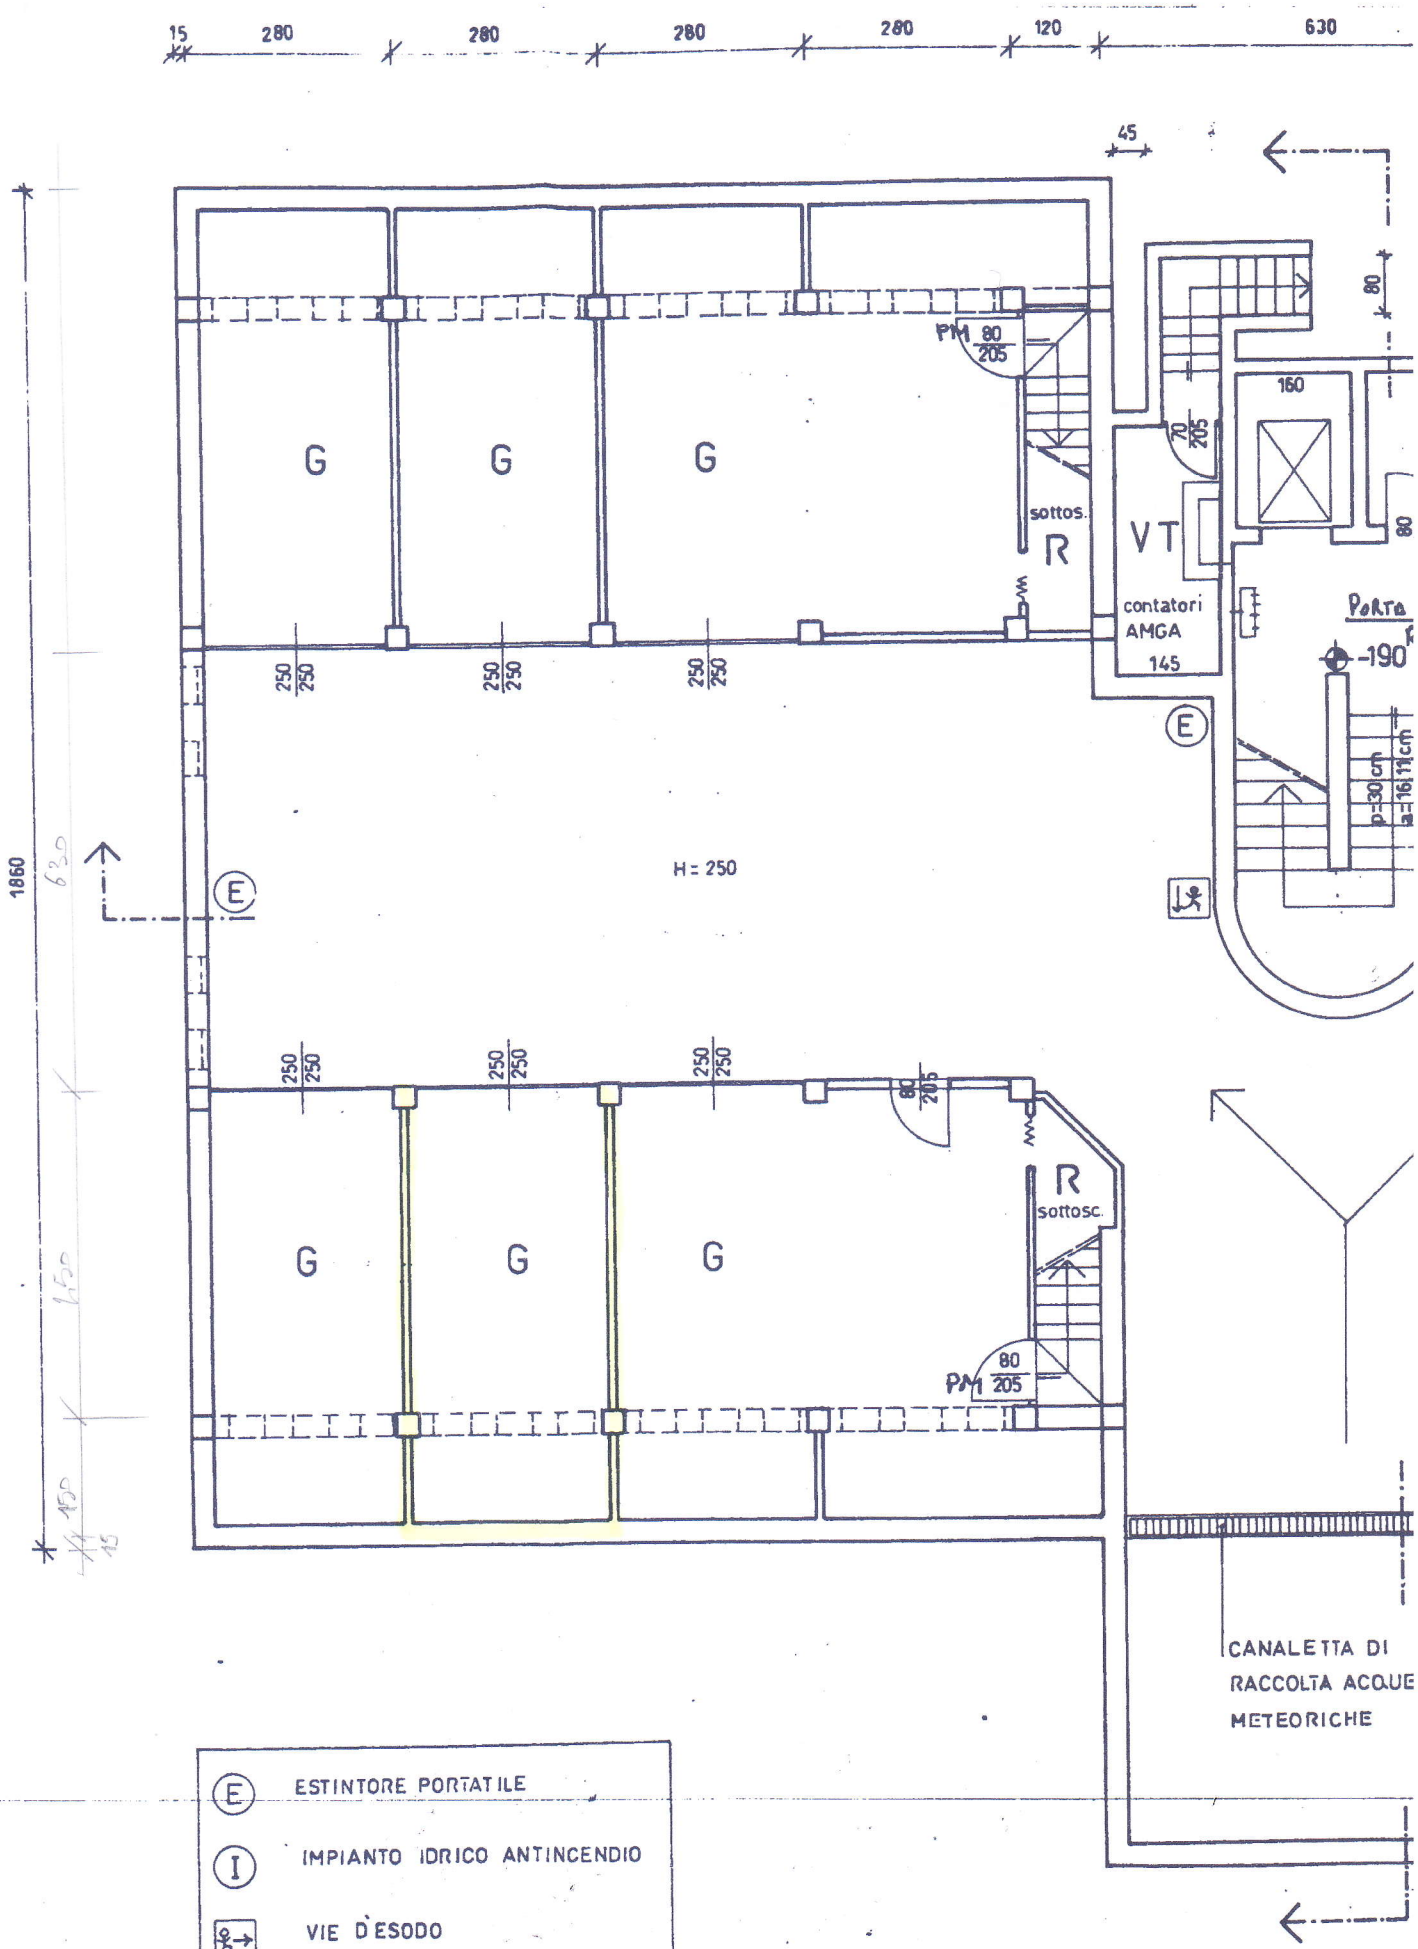
15
280
280
280
280
120
630
45
80
160
80
G
G
G
PM 80/205
sottos.
R
VT
contatori
AMGA
145
70/205
Porta
-190
p=30 cm
a=16,11 cm
250/250
250/250
250/250
E
H = 250
1860
630
E
250/250
250/250
250/250
80/205
R
sottosc.
G
G
G
PM 80/205
1500
450
45
CANALETTA DI
RACCOLTA ACQUE
METEORICHE
E ESTINTORE PORTATILE
I IMPIANTO IDRICO ANTINCENDIO
VIE D'ESODO
USCITA DI SICUREZZA
PIANO INTE